


Sektionsritning nytt avlopp Gålltorp 1:5 2019-02-06

Bef avlopp från byggnader

Skissen är ej skalenlig

Referenshöjden 0 m är utlopp vid Gäststuga

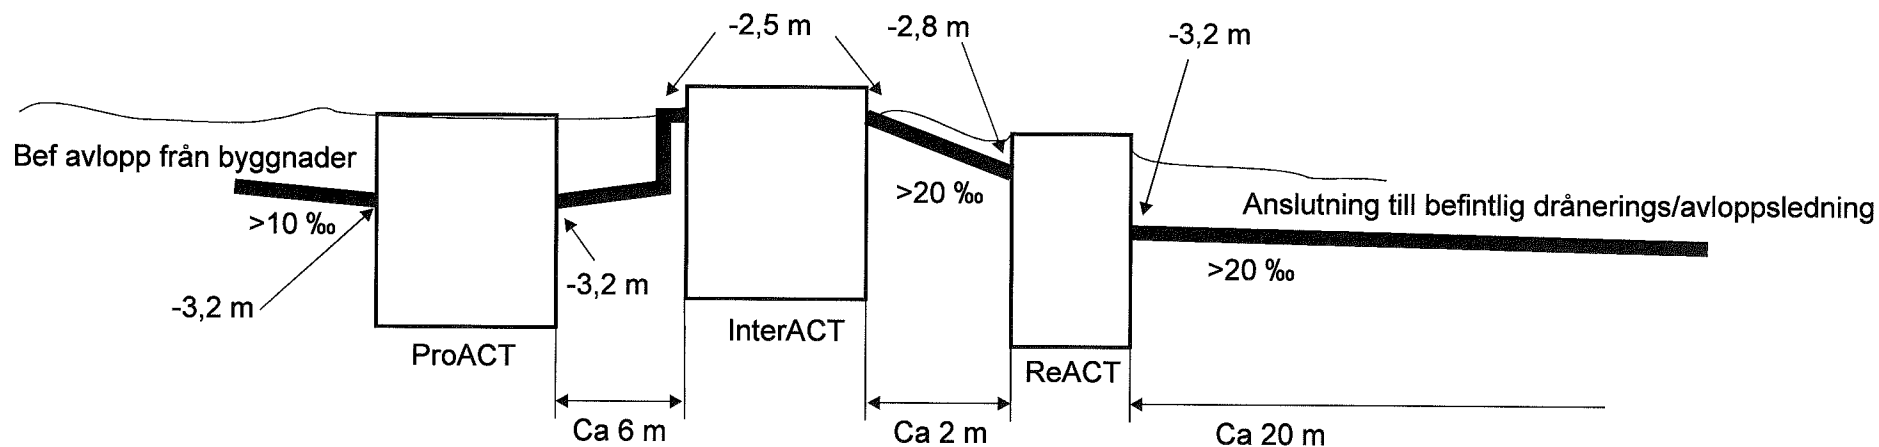

Max höjd på grundvattenyta ca -5 m